



# ARGALES 17

PROMUEVE:

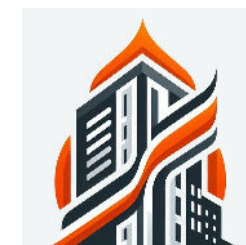


**SANTRAMOD S.L.**

CONSTRUYE:

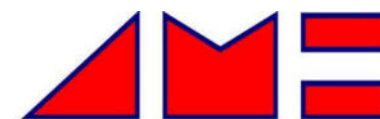

**CONSTRUCCIONES AMC, SA**

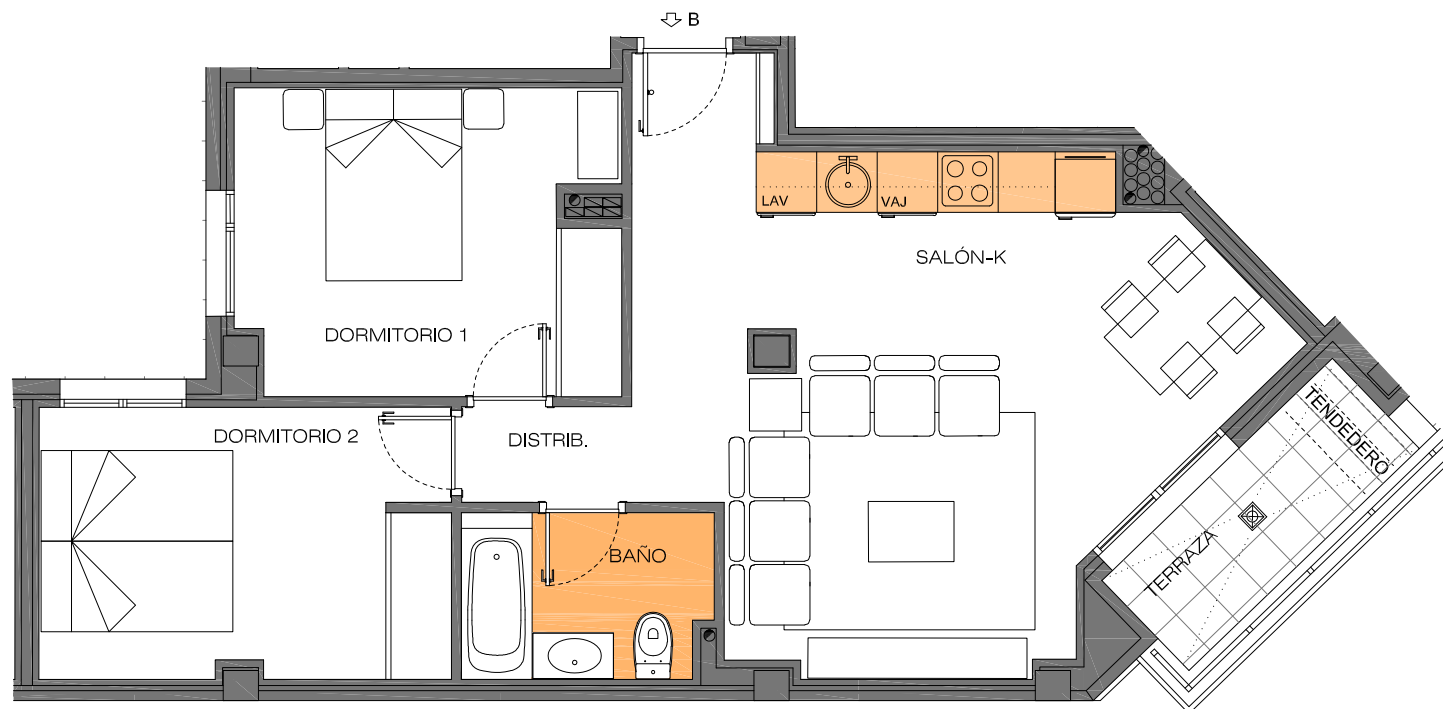

## Planta 1ª Letra B

|              |                      |
|--------------|----------------------|
| Salón-Cocina | 27,27 m <sup>2</sup> |
| Dormitorio 1 | 11,32 m <sup>2</sup> |
| Dormitorio 2 | 10,92 m <sup>2</sup> |
| Distribuidor | 1,74 m <sup>2</sup>  |
| Baño         | 4,05 m <sup>2</sup>  |

**Sup. útil vivienda 55,30 m<sup>2</sup>**

**Sup. útil terraza 3,69 m<sup>2</sup>**



E: 1/75 en A-4



Las superficies indicadas en este documento son aproximadas y podrán ser objeto de variación. Las superficies definitivas serán las que resulten de la ejecución de la obra así como las impuestas por normativa técnica y/o regulatoria. Se entregará la vivienda sólo con el mobiliario, electrodomésticos y calidades que consten el documento "Memoria de Calidades". El mobiliario de cocina y su disposición, así como la disposición de los sanitarios podrán sufrir variaciones en función del montaje definitivo y/o criterios técnicos. Este plano queda sujeto a posibles modificaciones de carácter técnico y/o regulatorio. Las imágenes son informativas y orientativas, y no imágenes exactas de la realidad, sin que revistan, en ningún caso, carácter contractual, pudiendo sufrir variaciones de carácter técnico o regulatorio. Toda la información y entrega de documentación se hará según lo establecido en el Real decreto 515/1989 y demás normas de aplicación.