


ARGALES 17

PROMUEVE:




SANTRAMOD S.L.

CONSTRUYE:

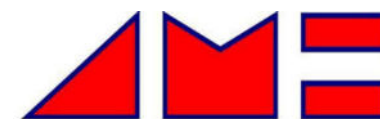

CONSTRUCCIONES AMC, SA

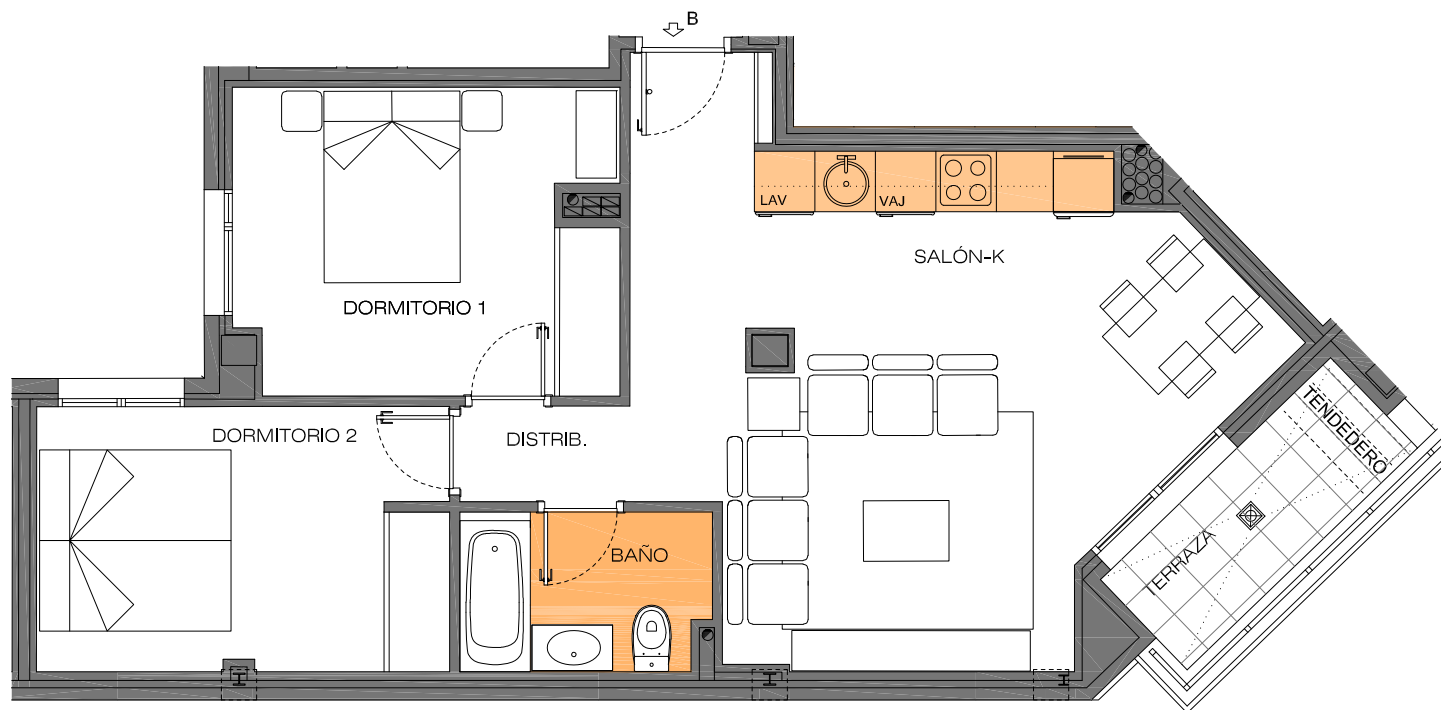

Planta 4^a Letra B


Salón-Cocina	27,27 m ²
Dormitorio 1	11,32 m ²
Dormitorio 2	10,94 m ²
Distribuidor	1,74 m ²
Baño	4,05 m ²

Sup. útil vivienda 55,32 m²

Sup. útil terraza 3,69 m²



E: 1/75 en A-4

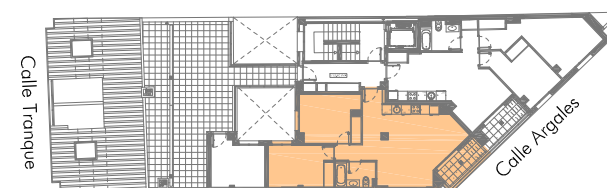

Las superficies indicadas en este documento son aproximadas y podrán ser objeto de variación. Las superficies definitivas serán las que resulten de la ejecución de la obra así como las impuestas por normativa técnica y/o regulatoria. Se entregará la vivienda sólo con el mobiliario, electrodomésticos y calidades que consten el documento "Memoria de Calidades". El mobiliario de cocina y su disposición, así como la disposición de los sanitarios podrán sufrir variaciones en función del montaje definitivo y/o criterios técnicos. Este plano queda sujeto a posibles modificaciones de carácter técnico y/o regulatorio. Las imágenes son informativas y orientativas, y no imágenes exactas de la realidad, sin que revistan, en ningún caso, carácter contractual, pudiendo sufrir variaciones de carácter técnico o regulatorio. Toda la información y entrega de documentación se hará según lo establecido en el Real decreto 515/1989 y demás normas de aplicación.